

Zeichenerklärung :

- WA Allgemeines Wohngebiet
- SO Sondergebiet
- Baugrenze
- Gehweg
- Fabrikbahn
- P Öffentliche Parkfläche
- U Umformstation
- S Spielplatz
- Landwirtschaft
- Forstwirtschaft
- Gärten
- mit Leistungserhalt belegte Flächen
- Abgrenzung unterschiedlicher Nutzung
- Hauptgebäude mit Satteldach
- First in Richtung der Mittelachse



Punktsymbol		Zahl d. Vor- zeichen
+	-	+
+	-	-
+	-	0
+	-	1
+	-	2
+	-	3
+	-	4
+	-	5
+	-	6
+	-	7
+	-	8
+	-	9
+	-	10

MAßSTAB 1:500

GEMEINDE BURLADINGEN
KREIS HECHINGEN

BEBAUUNGSPLAN
HOHE WACHT

PLAN NR. 2

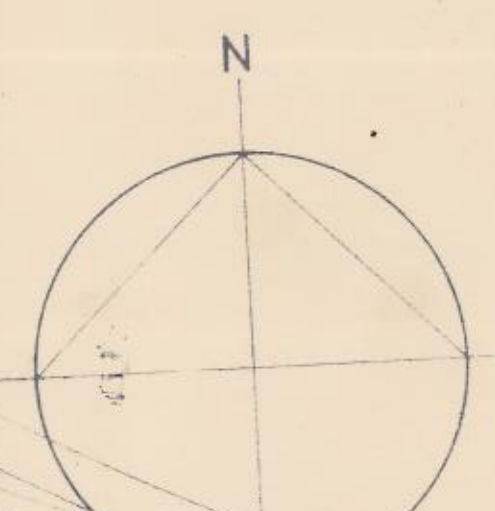 

ZEILE 3a
ZEILE 3
ZEILE 2
ZEILE 1

Abfertigung des Bebauungsplans II: Gemeindebehörden vom 1968

Öffentliche Auflegung des Bebauungsplans
von Hechingen, den 6. März 1970
In Vertretung:
Maler
Oberberg-Rat
durch Gewandratsherrn

Genehmigt:
Hechingen

BEBAUUNGSPLAN genehmigt nach Paragraph 11 Bllauges
der:

Gemeinde: 04 Bebauungsplans sowie Ort und Ziel der öffentlichen Auslegung nach Paragraph 12 Bllaug
sind öffentlich bekanntgegeben worden

GEMEINDE BURLADINGEN

BEBAUUNG „HOHE WACHT“ IN BURLADINGEN KR. HECHINGEN

LAGEPLAN 1:500 15.7.68