


Bestuhlungsplan der Stadthalle Burladingen "Ohne Bestuhlung"

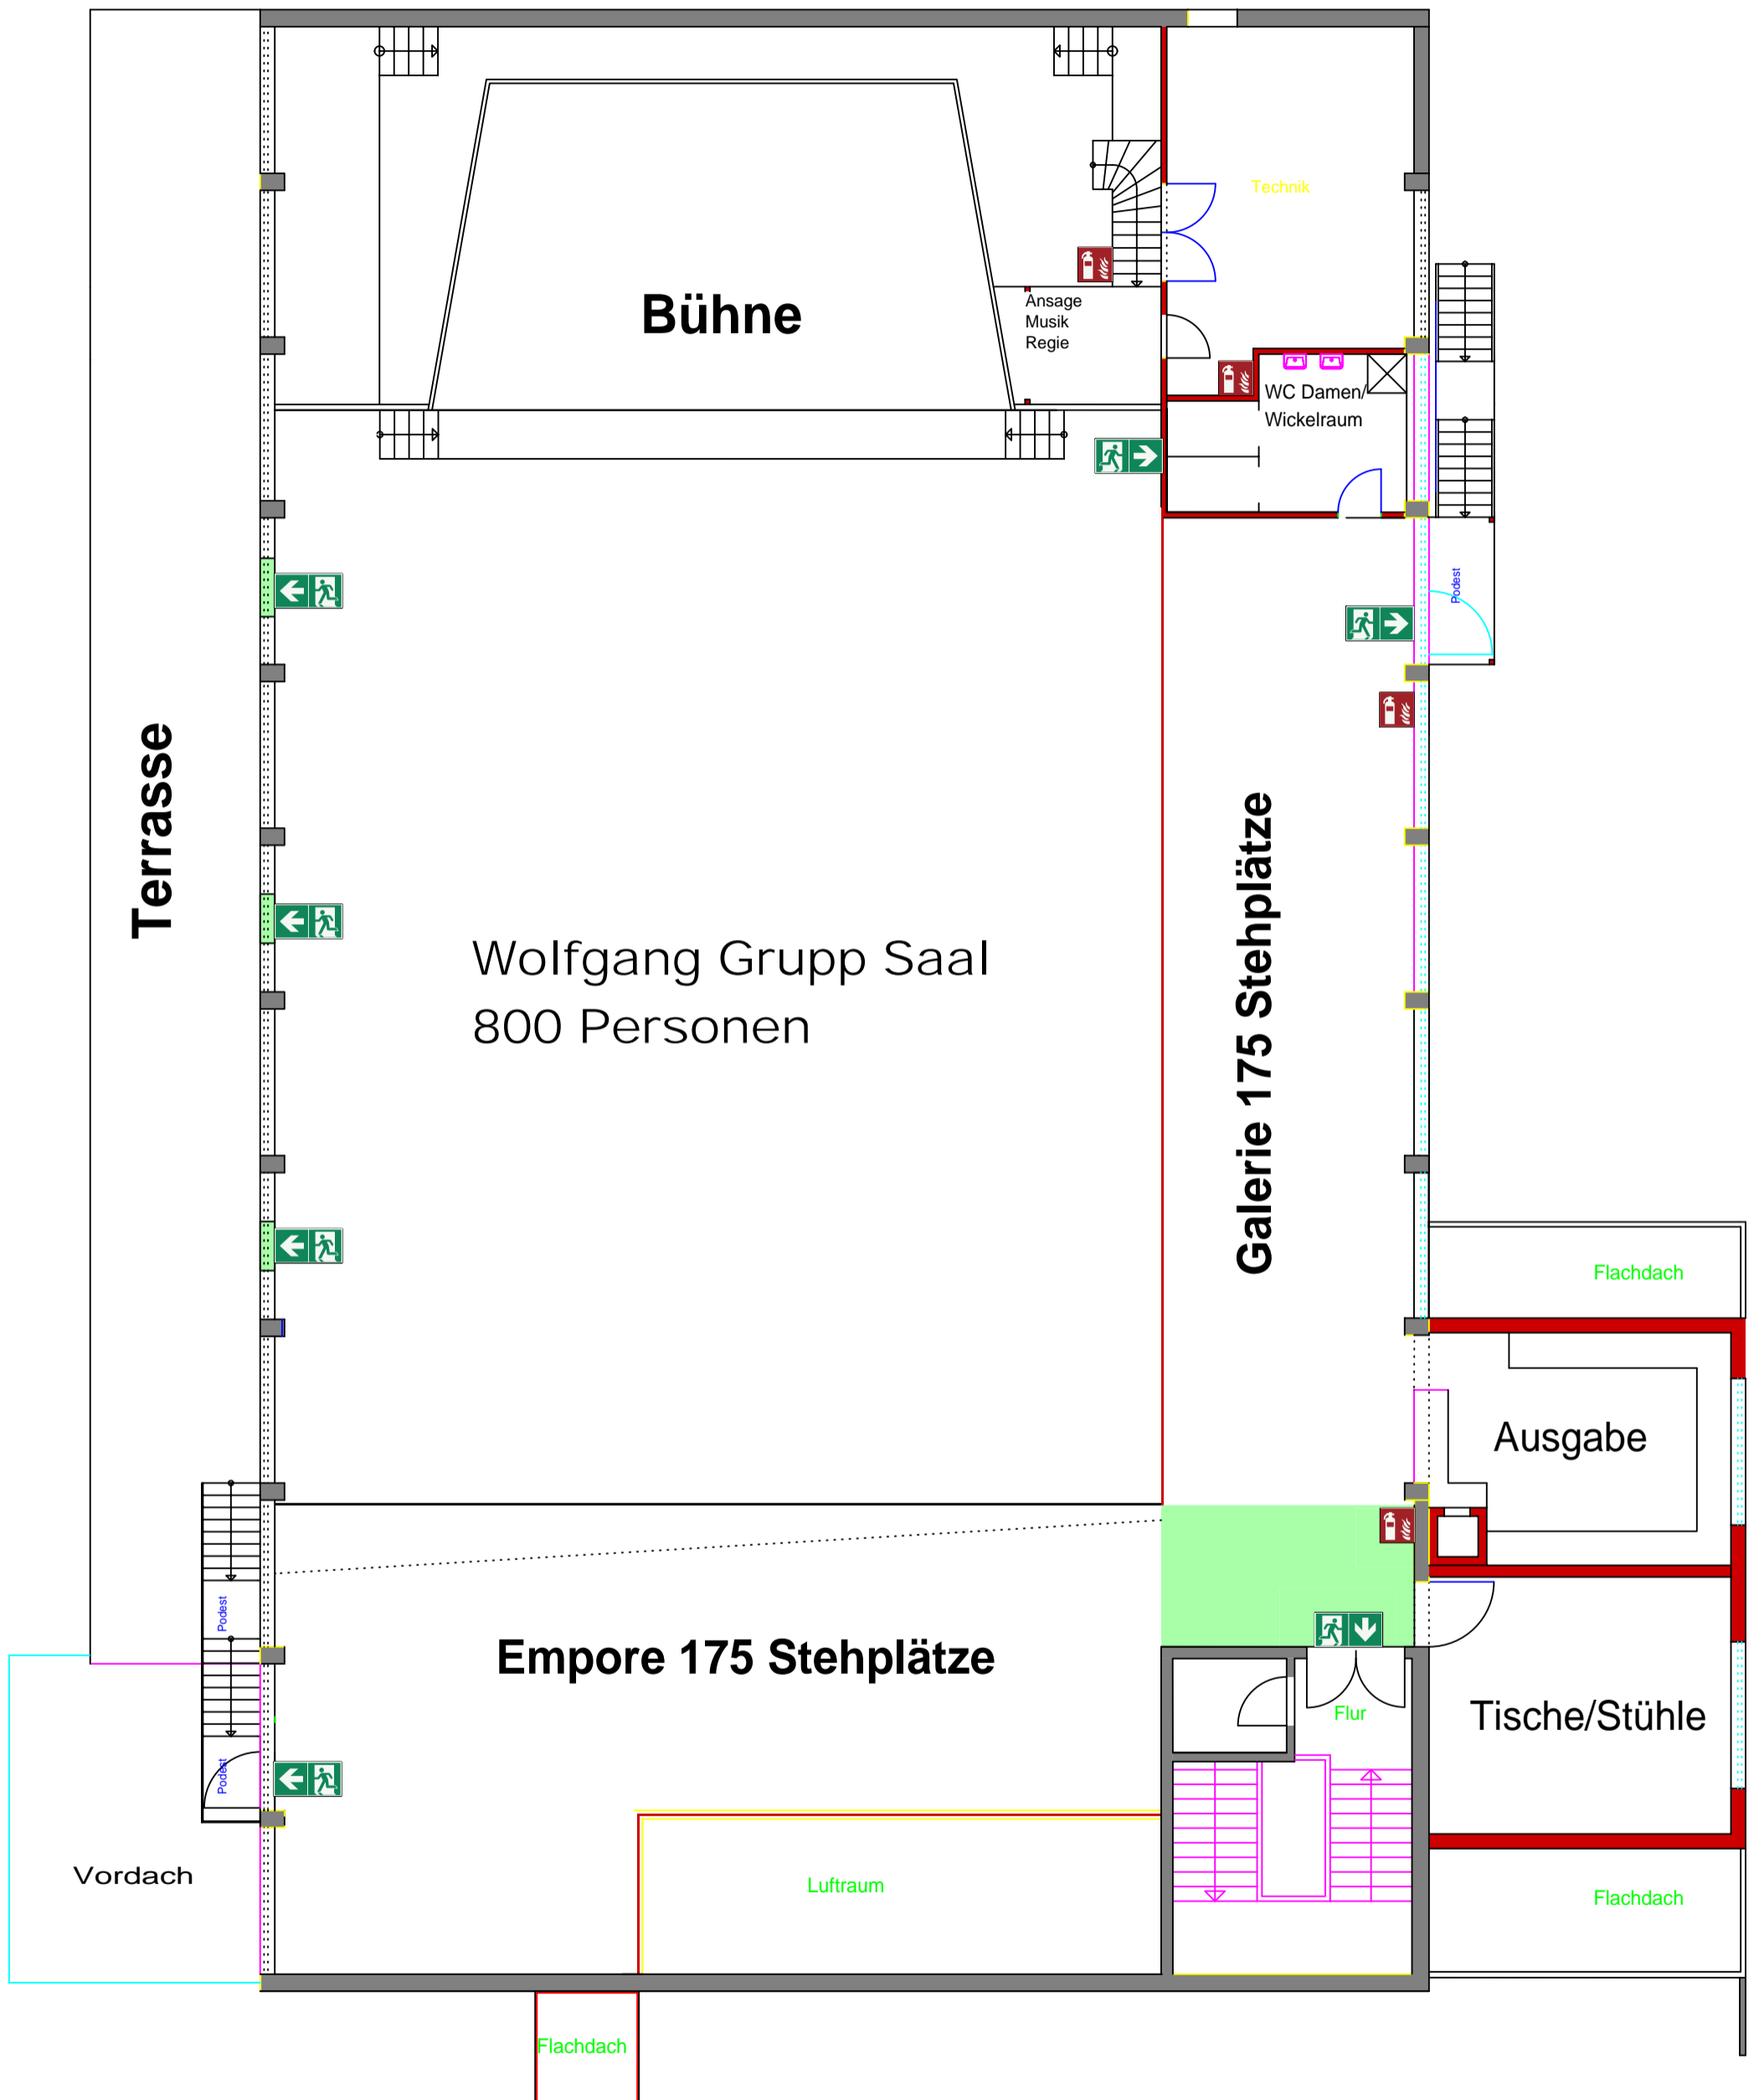

Die im Bestuhlungsplan angegebenen Sitz- und Stehplätze ist die maximal zulässige Anzahl der möglichen Nutzung.

Eine Abweichung über die maximale Nutzung, ist nicht zulässig.

Beim verwenden von Stehtischen sind pro Stehtisch zwei Stehplätze abzuziehen.