


Flurkarte 1:500

070.502

ZOLLERNALBKREIS  
Gemeinde BURLADINGEN  
Gemarkung

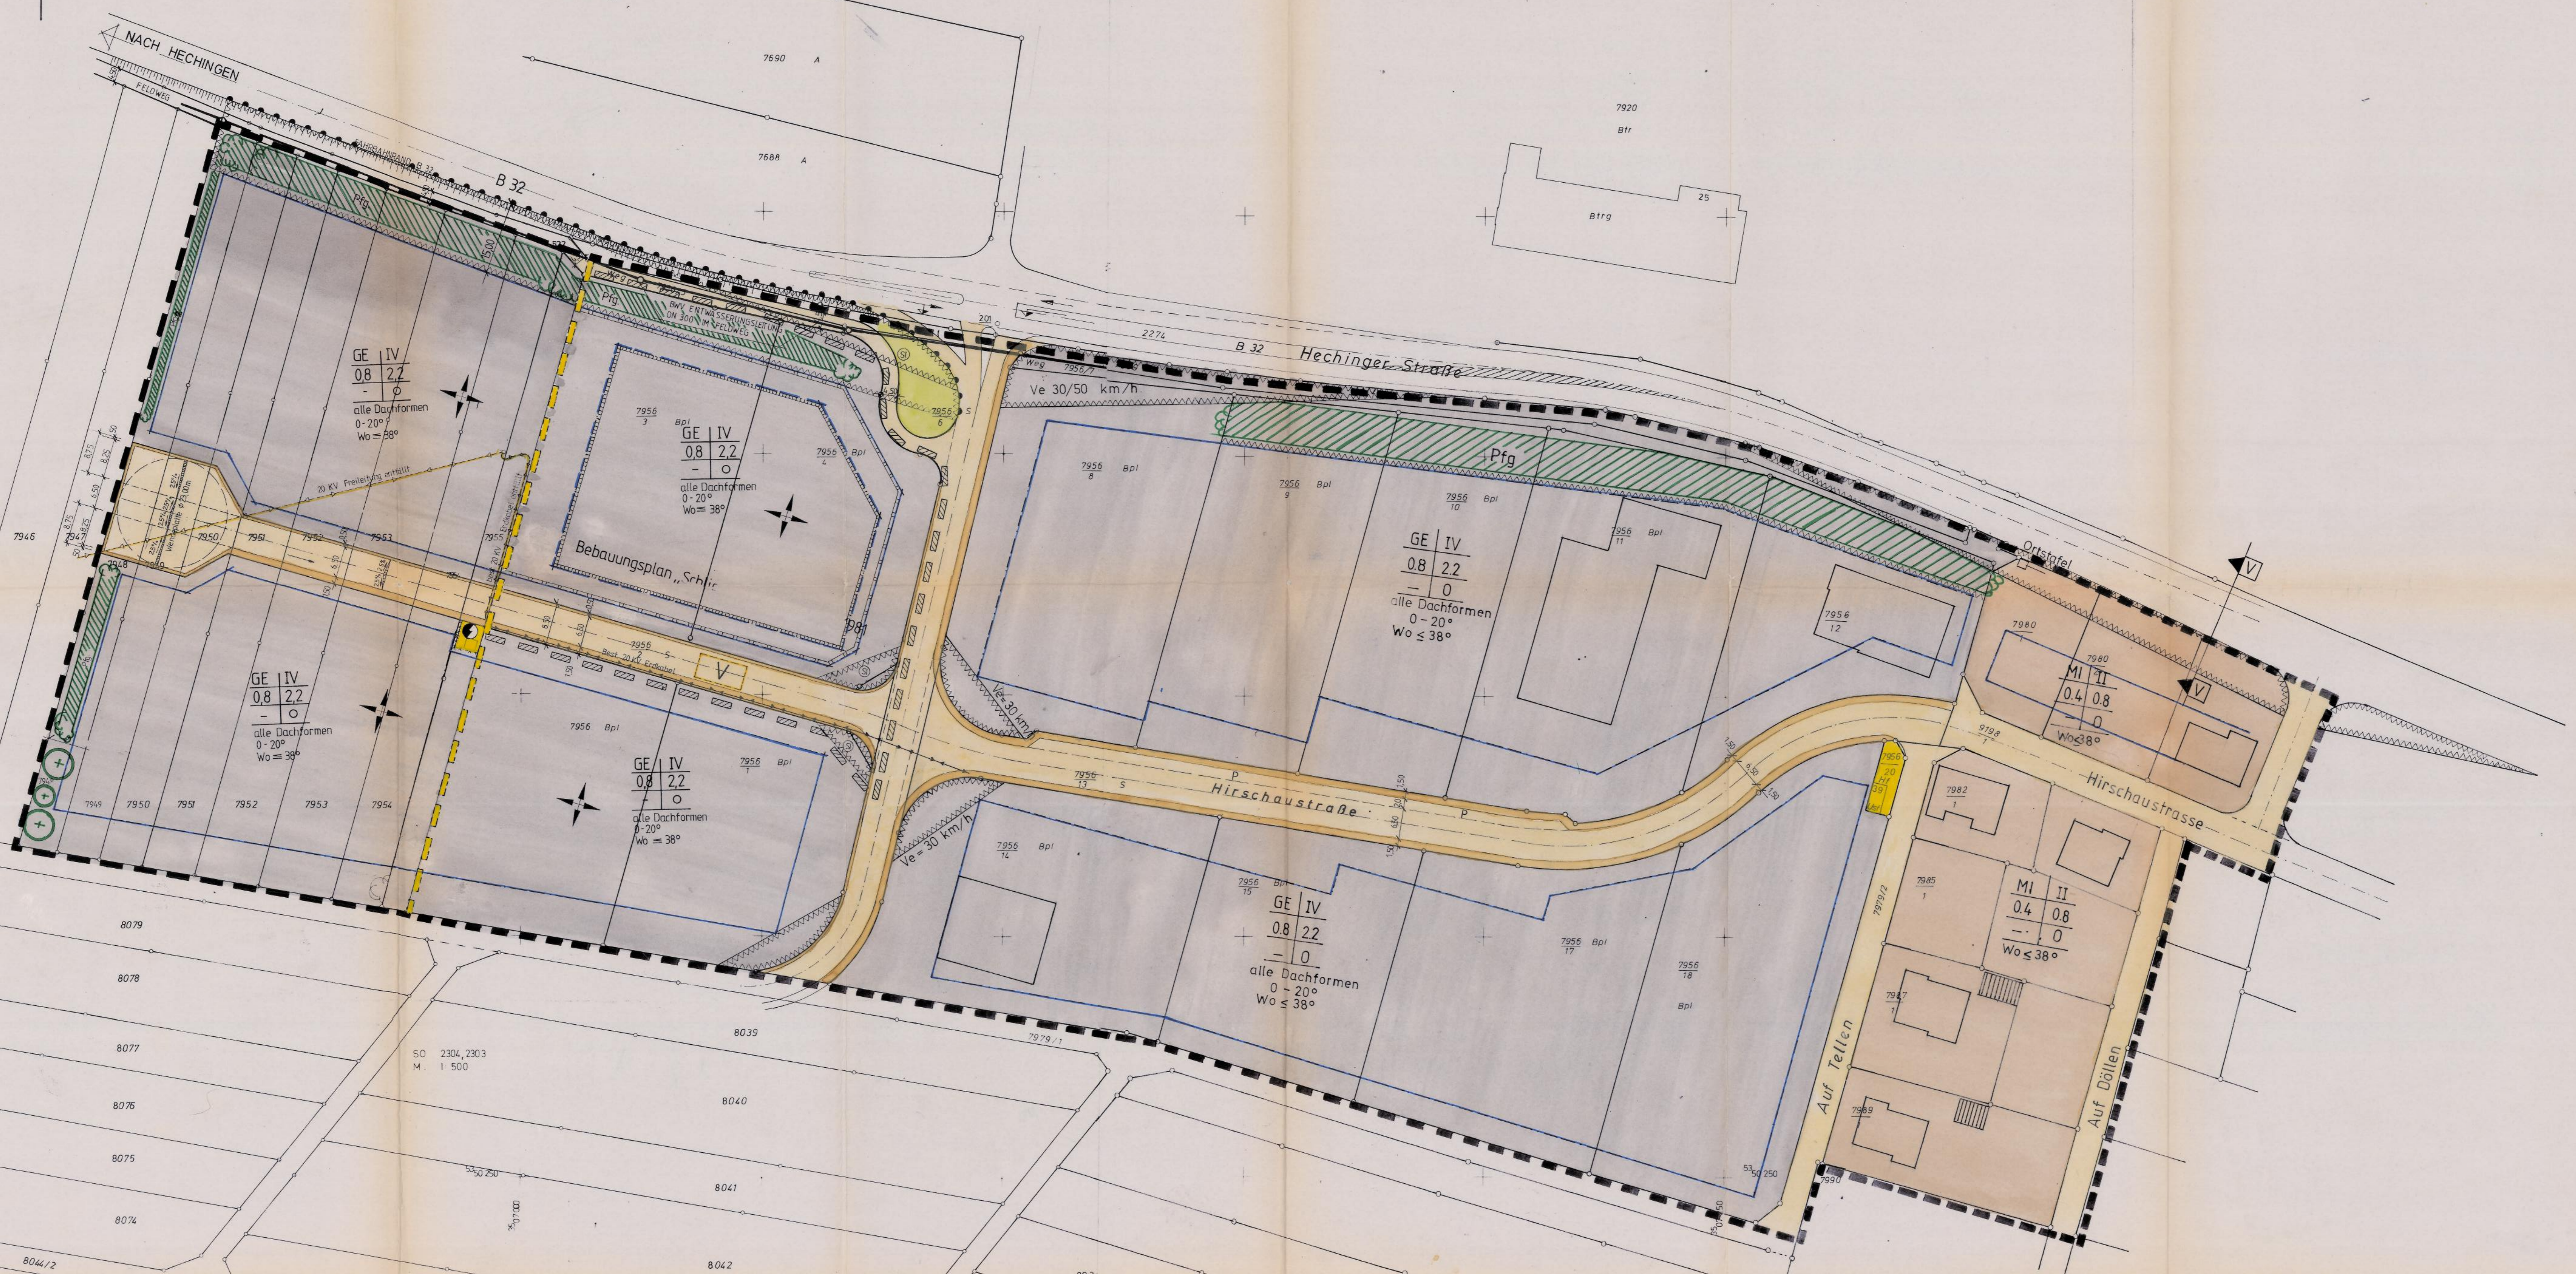

Zeichenerklärung:


- GE Gewerbegebiet
- Baugrenze
- Firstfrüchtigung
- Gelweg
- Fuhrbahn
- Gelweg oder Sicherheitsstreifen
- Sichtflächen von der Bebauung freizuh. Grundstücke, Anpflanzung und Einfried. max. 0,70m hoch
- V aufzubeh. Verkehrsgrün
- Pflanzgebiet
- Grenze des räuml. Geltungsbereiches
- Grenze des räuml. Geltungsbereiches der Bebauungsplanänderung
- gepl. Grundstücksgrenze
- Abgrenzung unterschiedl. Festsetzung
- Trastation
- aufzubeh. Baugrenze
- neugeplante Baugrenze
- von der Bebauung freizuh. Fläche
- Zufahrtsverbot
- entfallende Freileitung
- entfallendes Erdkabel
- bestehendes Erdkabel

Füllschema der Nutzungsschablonen:

Baugeweb	Zahl der Vollgeschosse
Grundflächenzahl	Geschäftflächenzahl
Baumassen	Bauweise
Dachform	Dachneigung
Aufzubeh. Geltungsbereich	

ZOLLERNALBKREIS  
STADT: BURLADINGEN

# BEBAUUNGSPLAN - ÄNDERUNG + ERWEITERUNG „SCHLICHTE II“ LAGEPLAN M.1:500

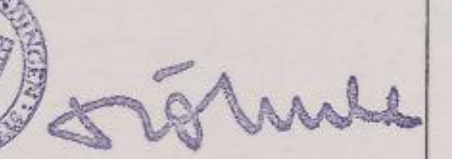ANERKANNT:  

GEHEHMIGT:   27. AUG. 1984  
Landratsamt

geändert: 20.09.1983  
14.07.83 29. Sep. 1983

AUGESTELLT BALINGEN- OSTDORF DEN

DIPL. ING. A. MAUTHE BÜRO F. BAUING.-WESEN  
7460 BALINGEN 1 UHLANDSTR. 3  
RUF 07433/ 7001